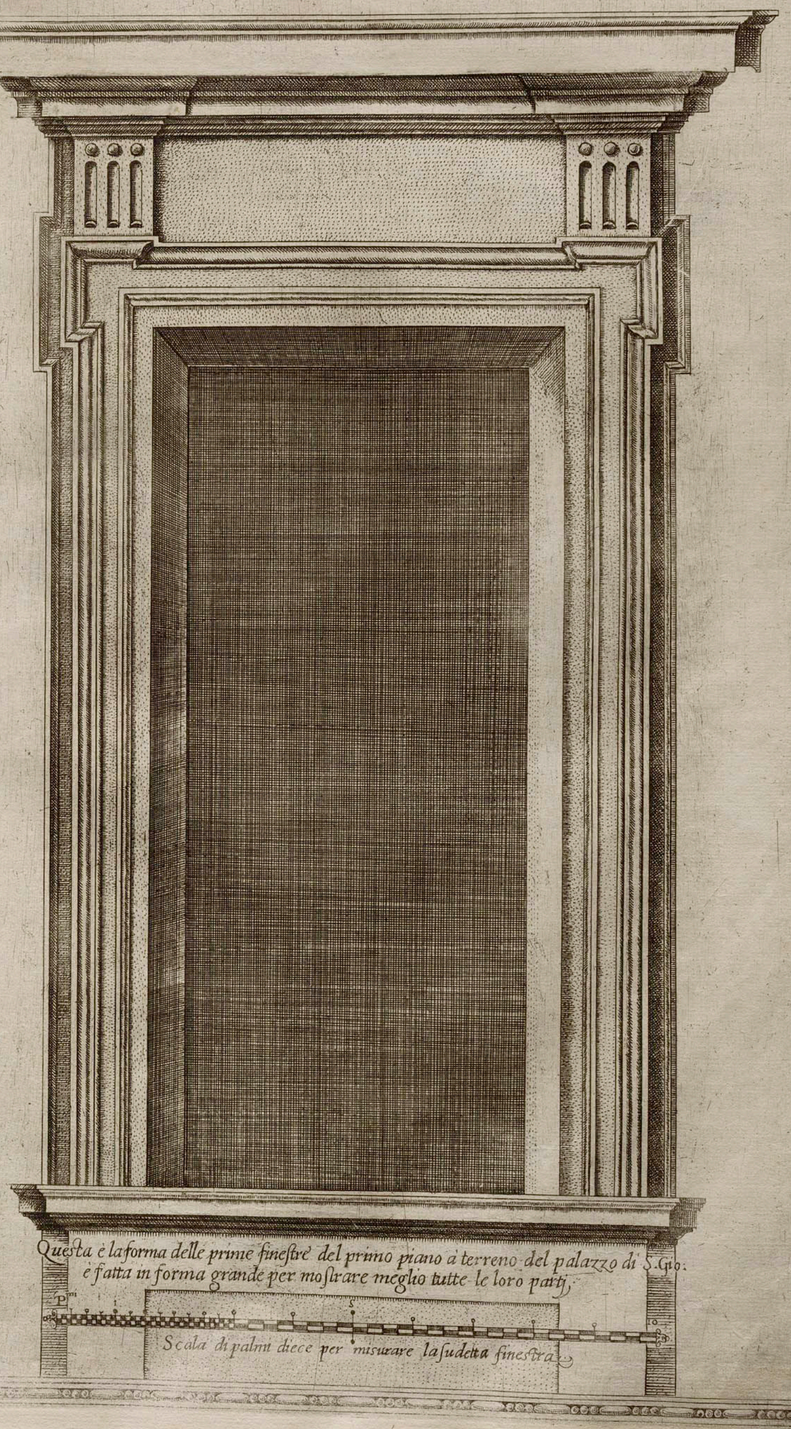
Questa è la forma delle prime finestre del primo piano a terreno del palazzo di S. Gio:
e fatta in forma grande per mostrare meglio tutte le loro parti.
Scala di palmi diece per misurare la sudetta finestra.